



2100 3  
Refeitório

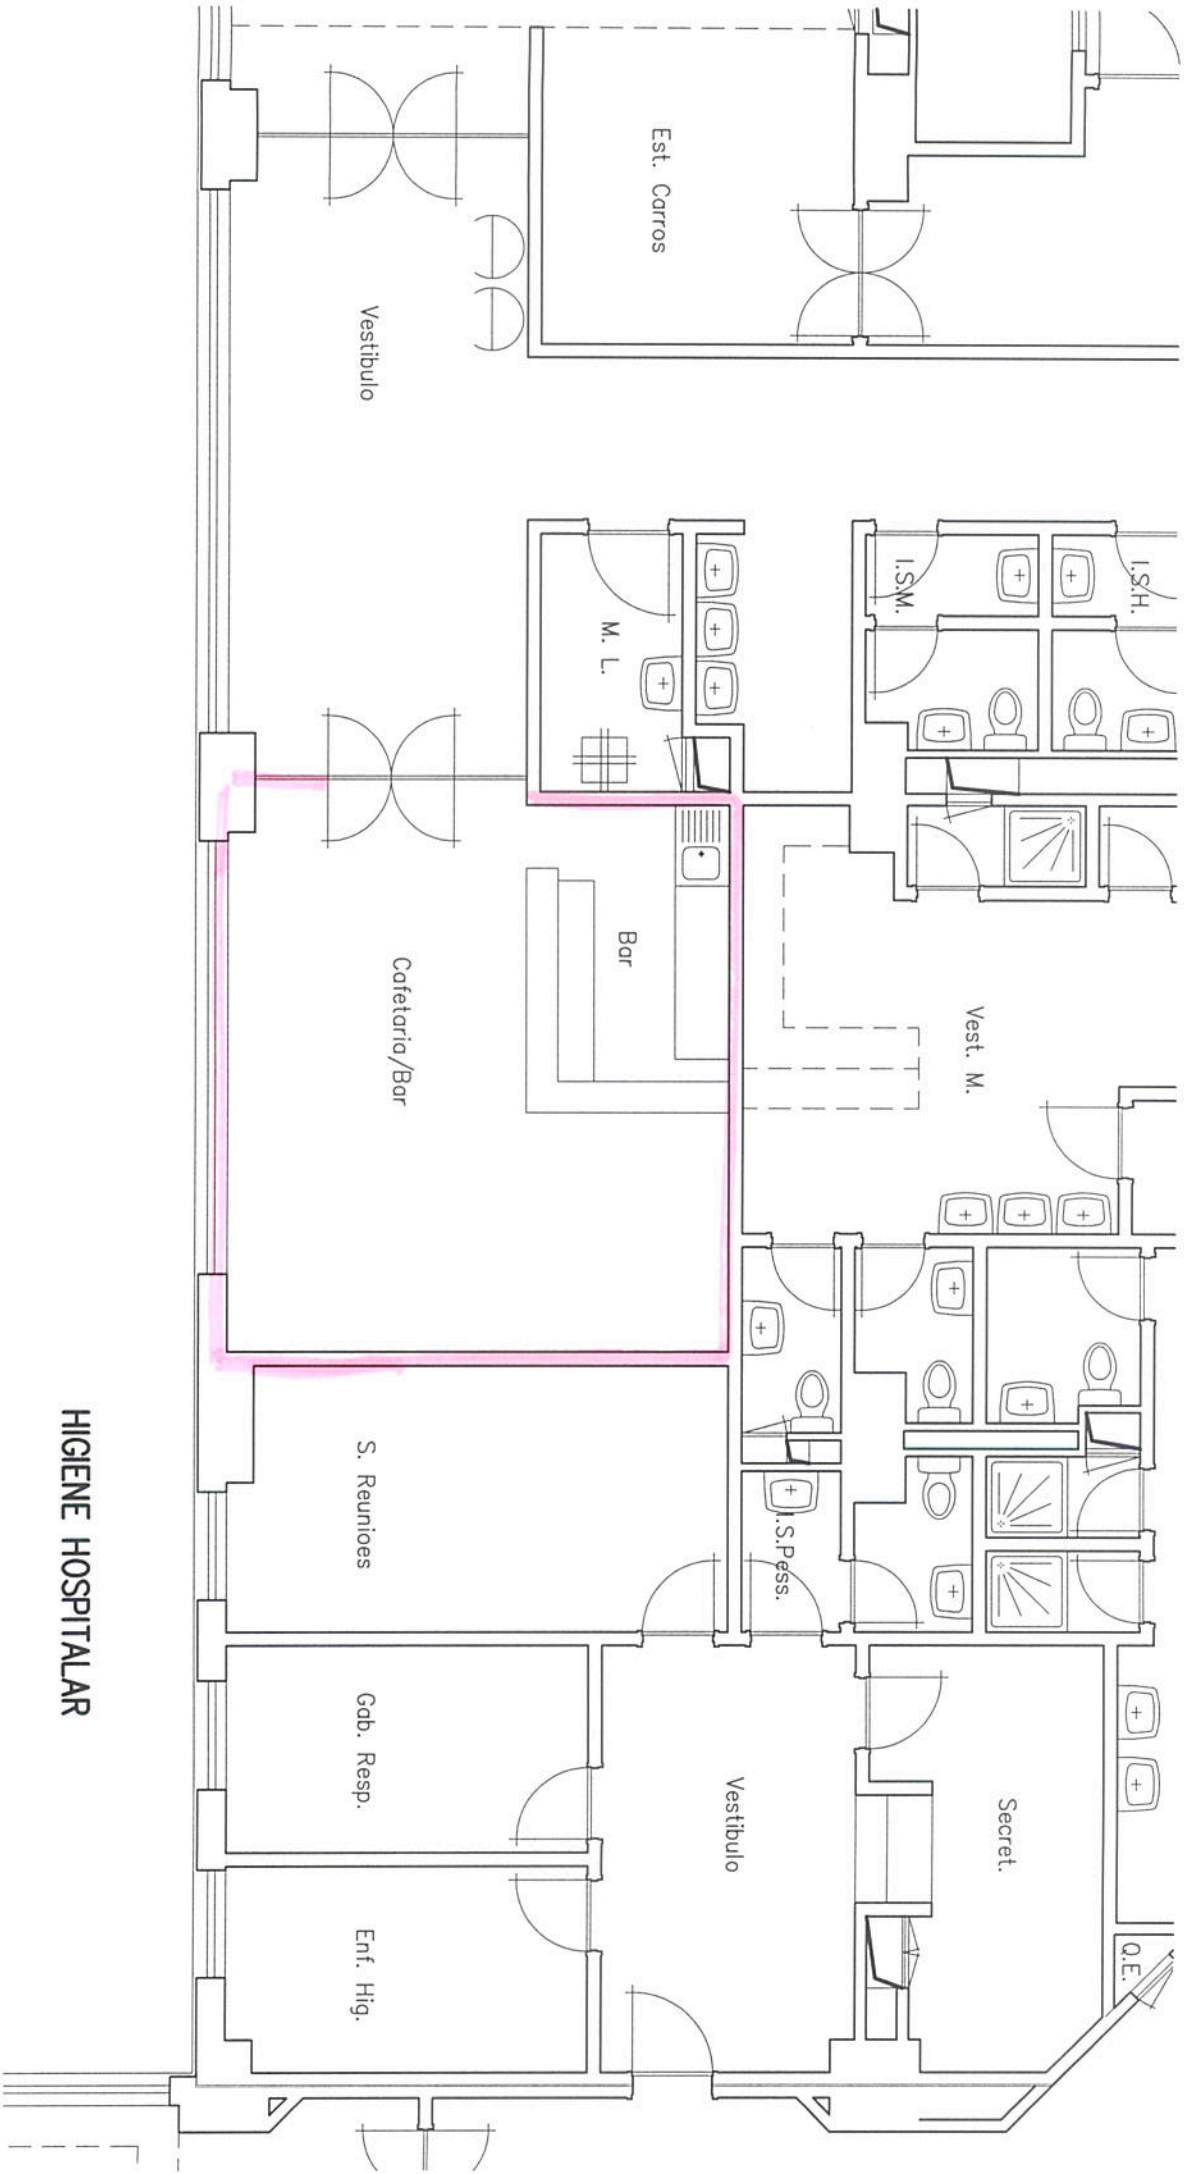


HIGIENE HOSPITALAR

Piso 3

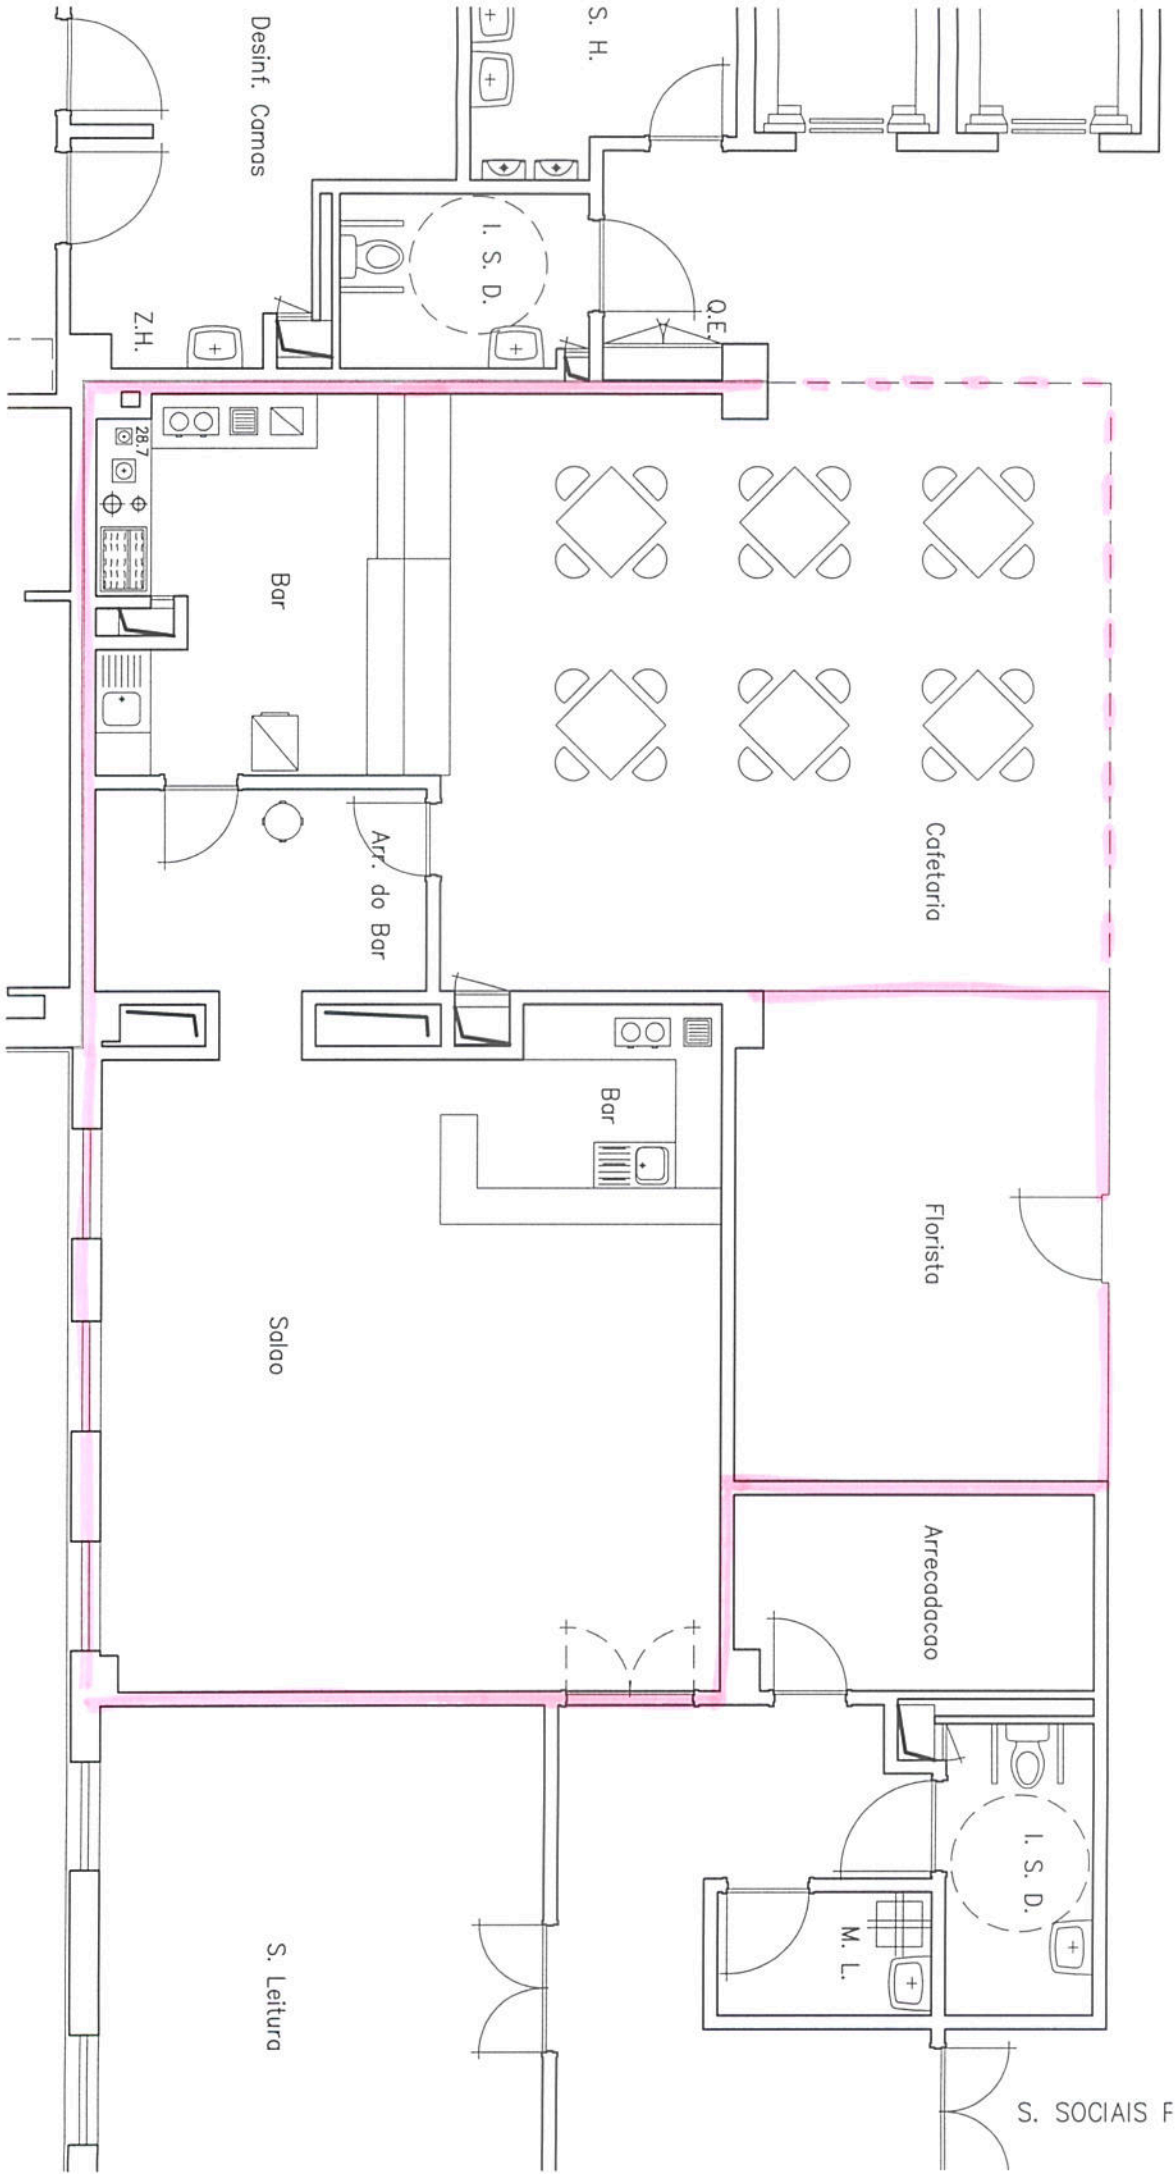

Piso 1

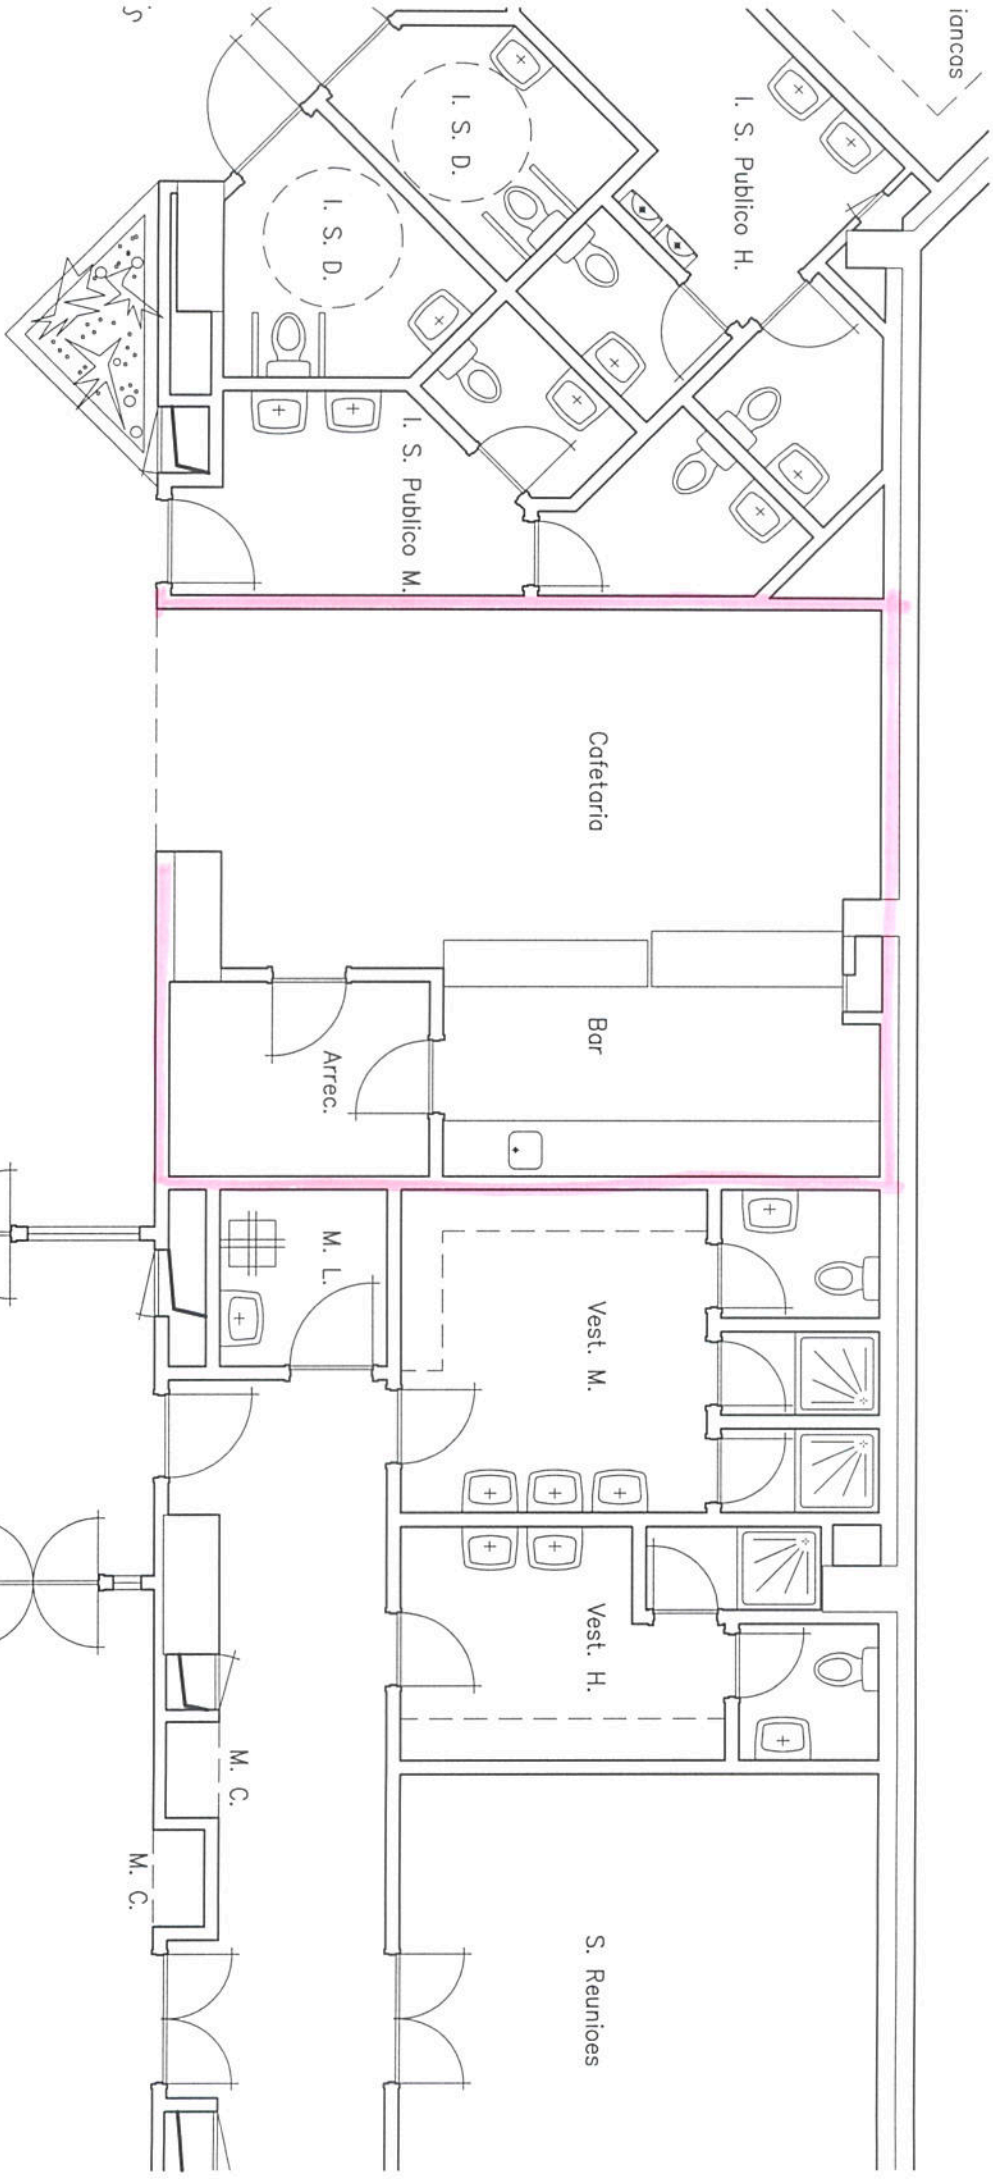

5

Espera

Vest.